


ÖVERSIKTSPLAN för Vänersborgs kommun

Delkarta 1: NATUR- OCH KULTURRESURSER

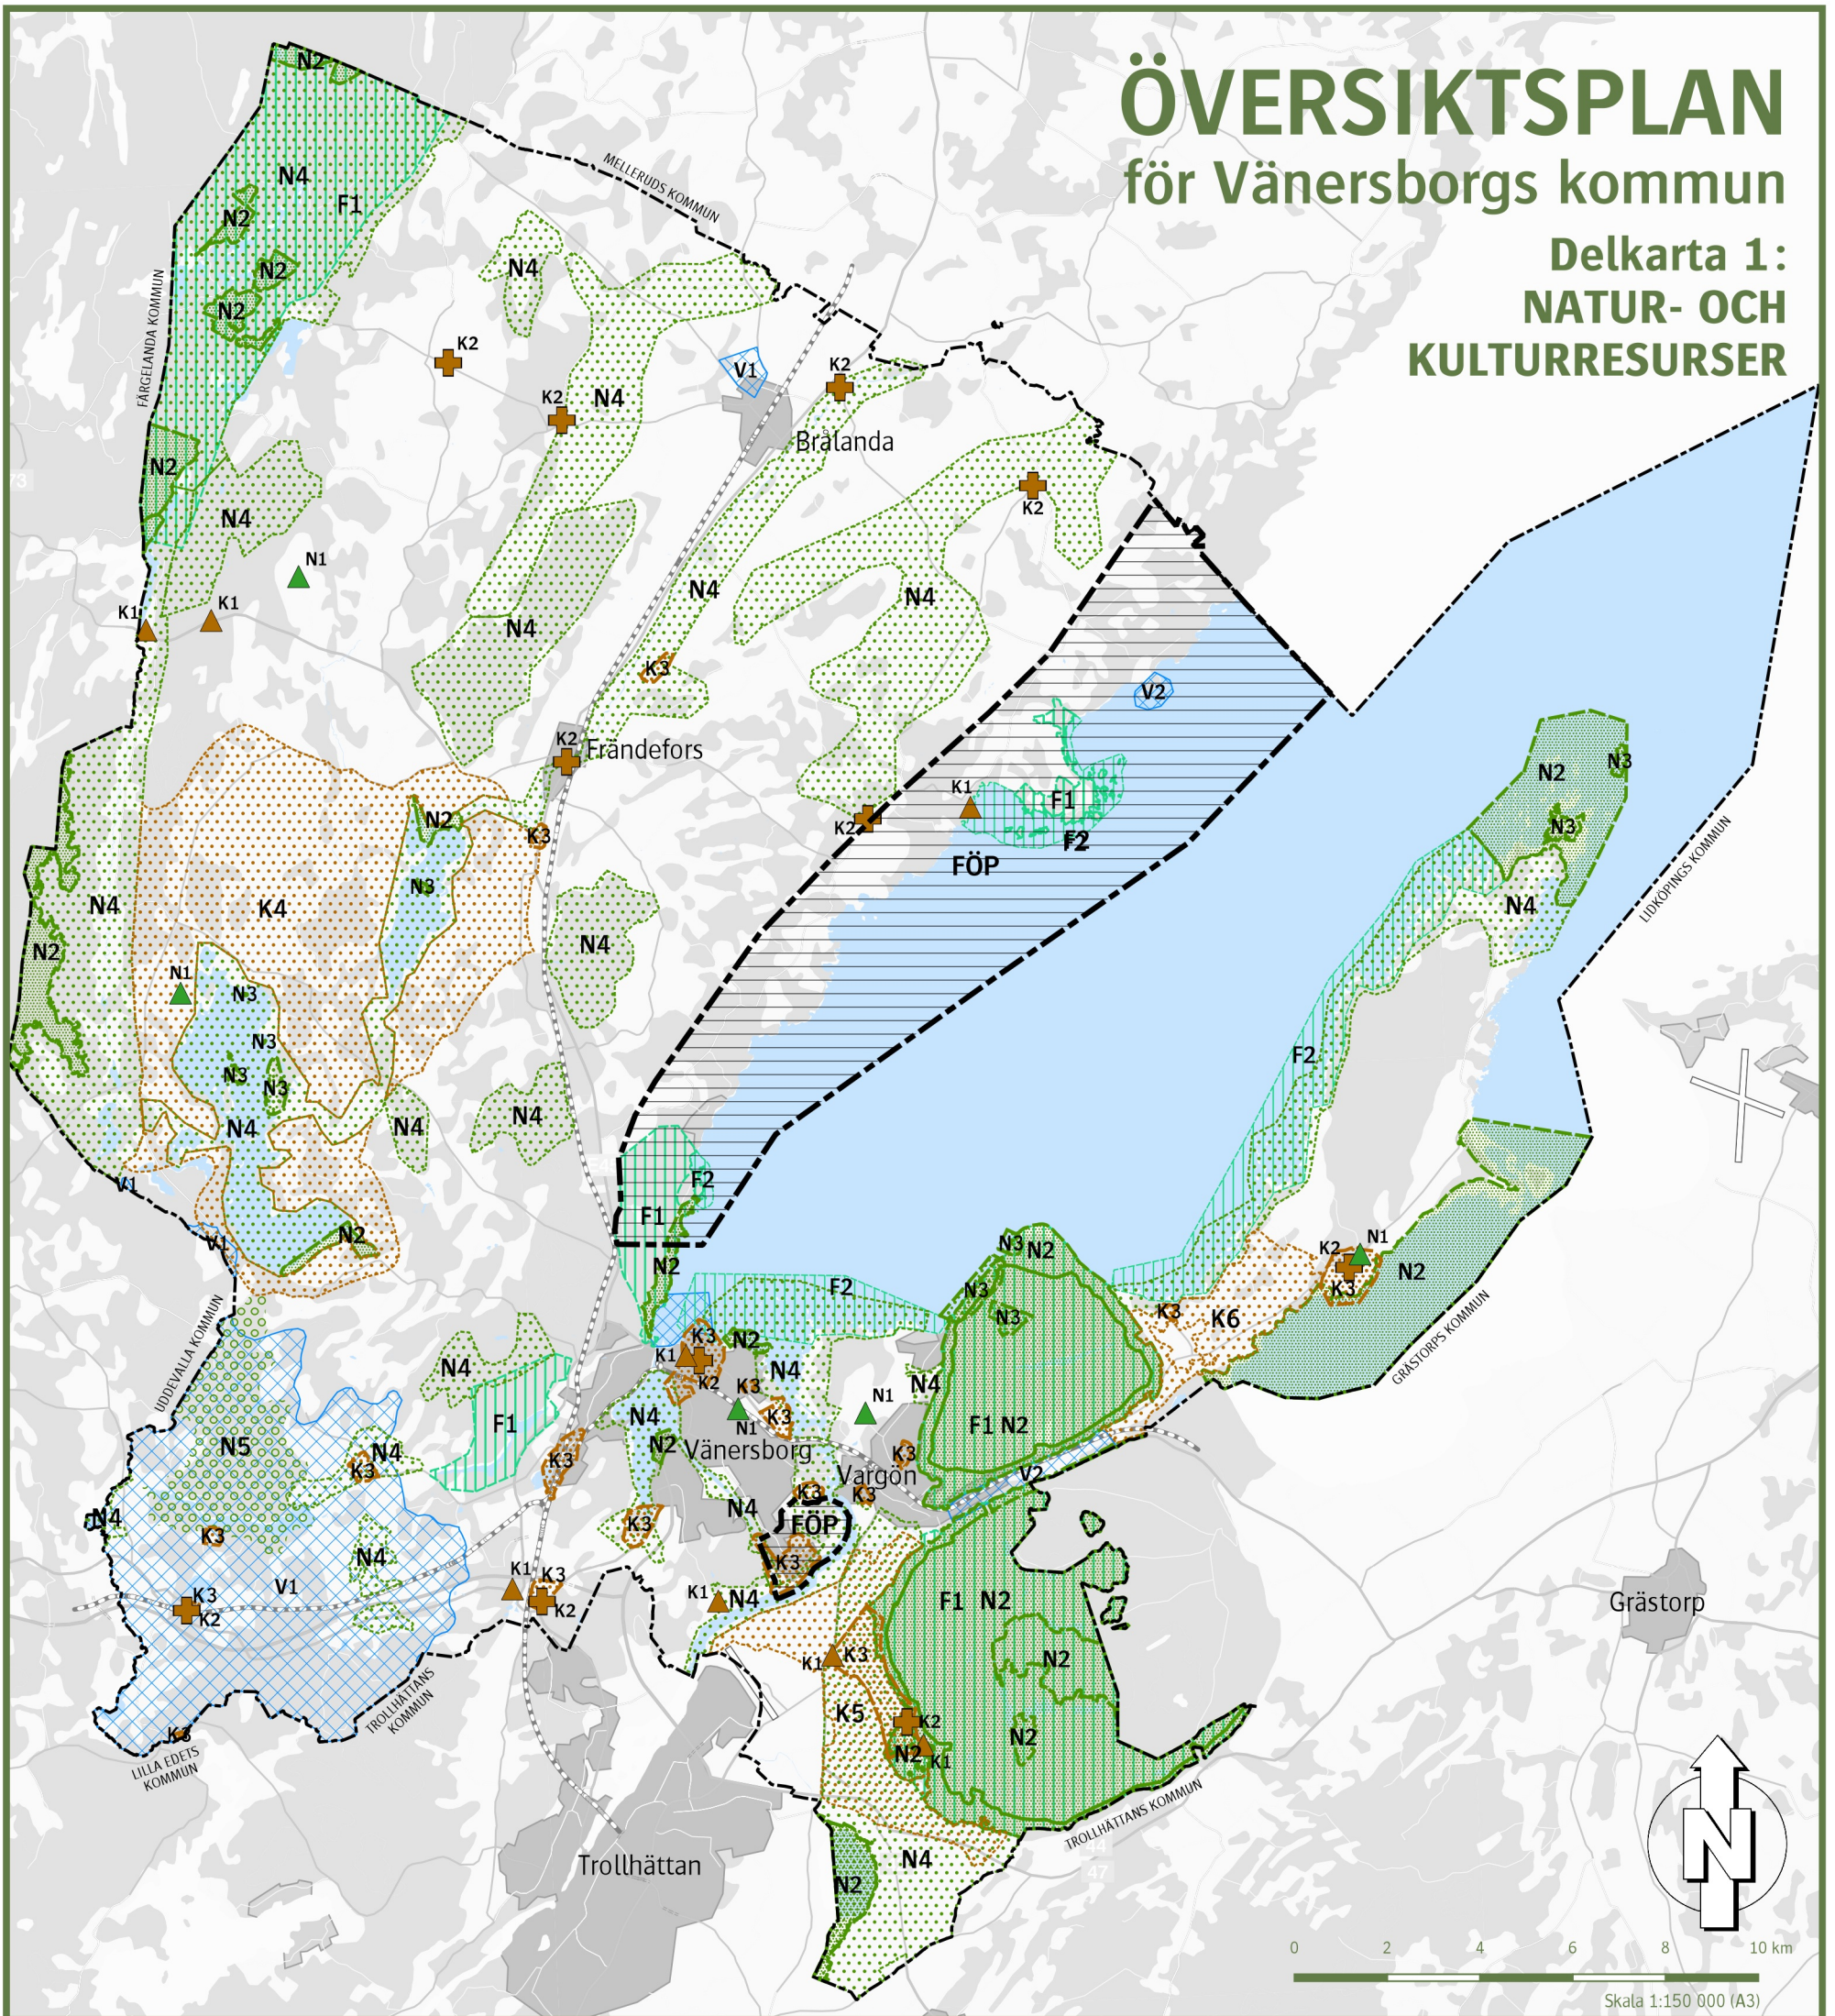

REKOMMENDATIONER: NATUR- OCH KULTURRESURSER

Inom parantes anges vilken av översiktsplanens utvecklingsprinciper som berörs. Se avsnitt Utvecklingsprinciper i huvuddokumentet för rekommendationernas bakgrund och lydelse.

Ekologisk hänsyn (UP:1)

- N1 Naturminne (UP:1)
- N2 Natura 2000 och naturreservat (UP:1)
- N3 Fågelskyddsområde (UP:1)
- N4 Värdefullt naturområde (UP:1)
- N5 Stort opåverkat område (UP:1)

Kulturarv (UP:2)

- K1 Byggnadsminne (UP:2)
- K2 Äldre kyrka (UP:2)
- K3 Skyddsvärd bebyggelsemiljö (UP:2)
- K4/K5/K6 Värdefullt kulturlandskap (UP:2)

Friluftsliv (UP:4)

- F1/F2 Viktigt friluftsområde (UP:4)

Vattentäkter (UP:13)


- V1 Vattenskyddsområde (UP:13)
- V2 Hänsynsområde för vattentäkt (UP:13)

Fördjupade översiktsplaner

- FÖP Befintlig FÖP

ÖVERSIKTSPLAN för Vänersborgs kommun

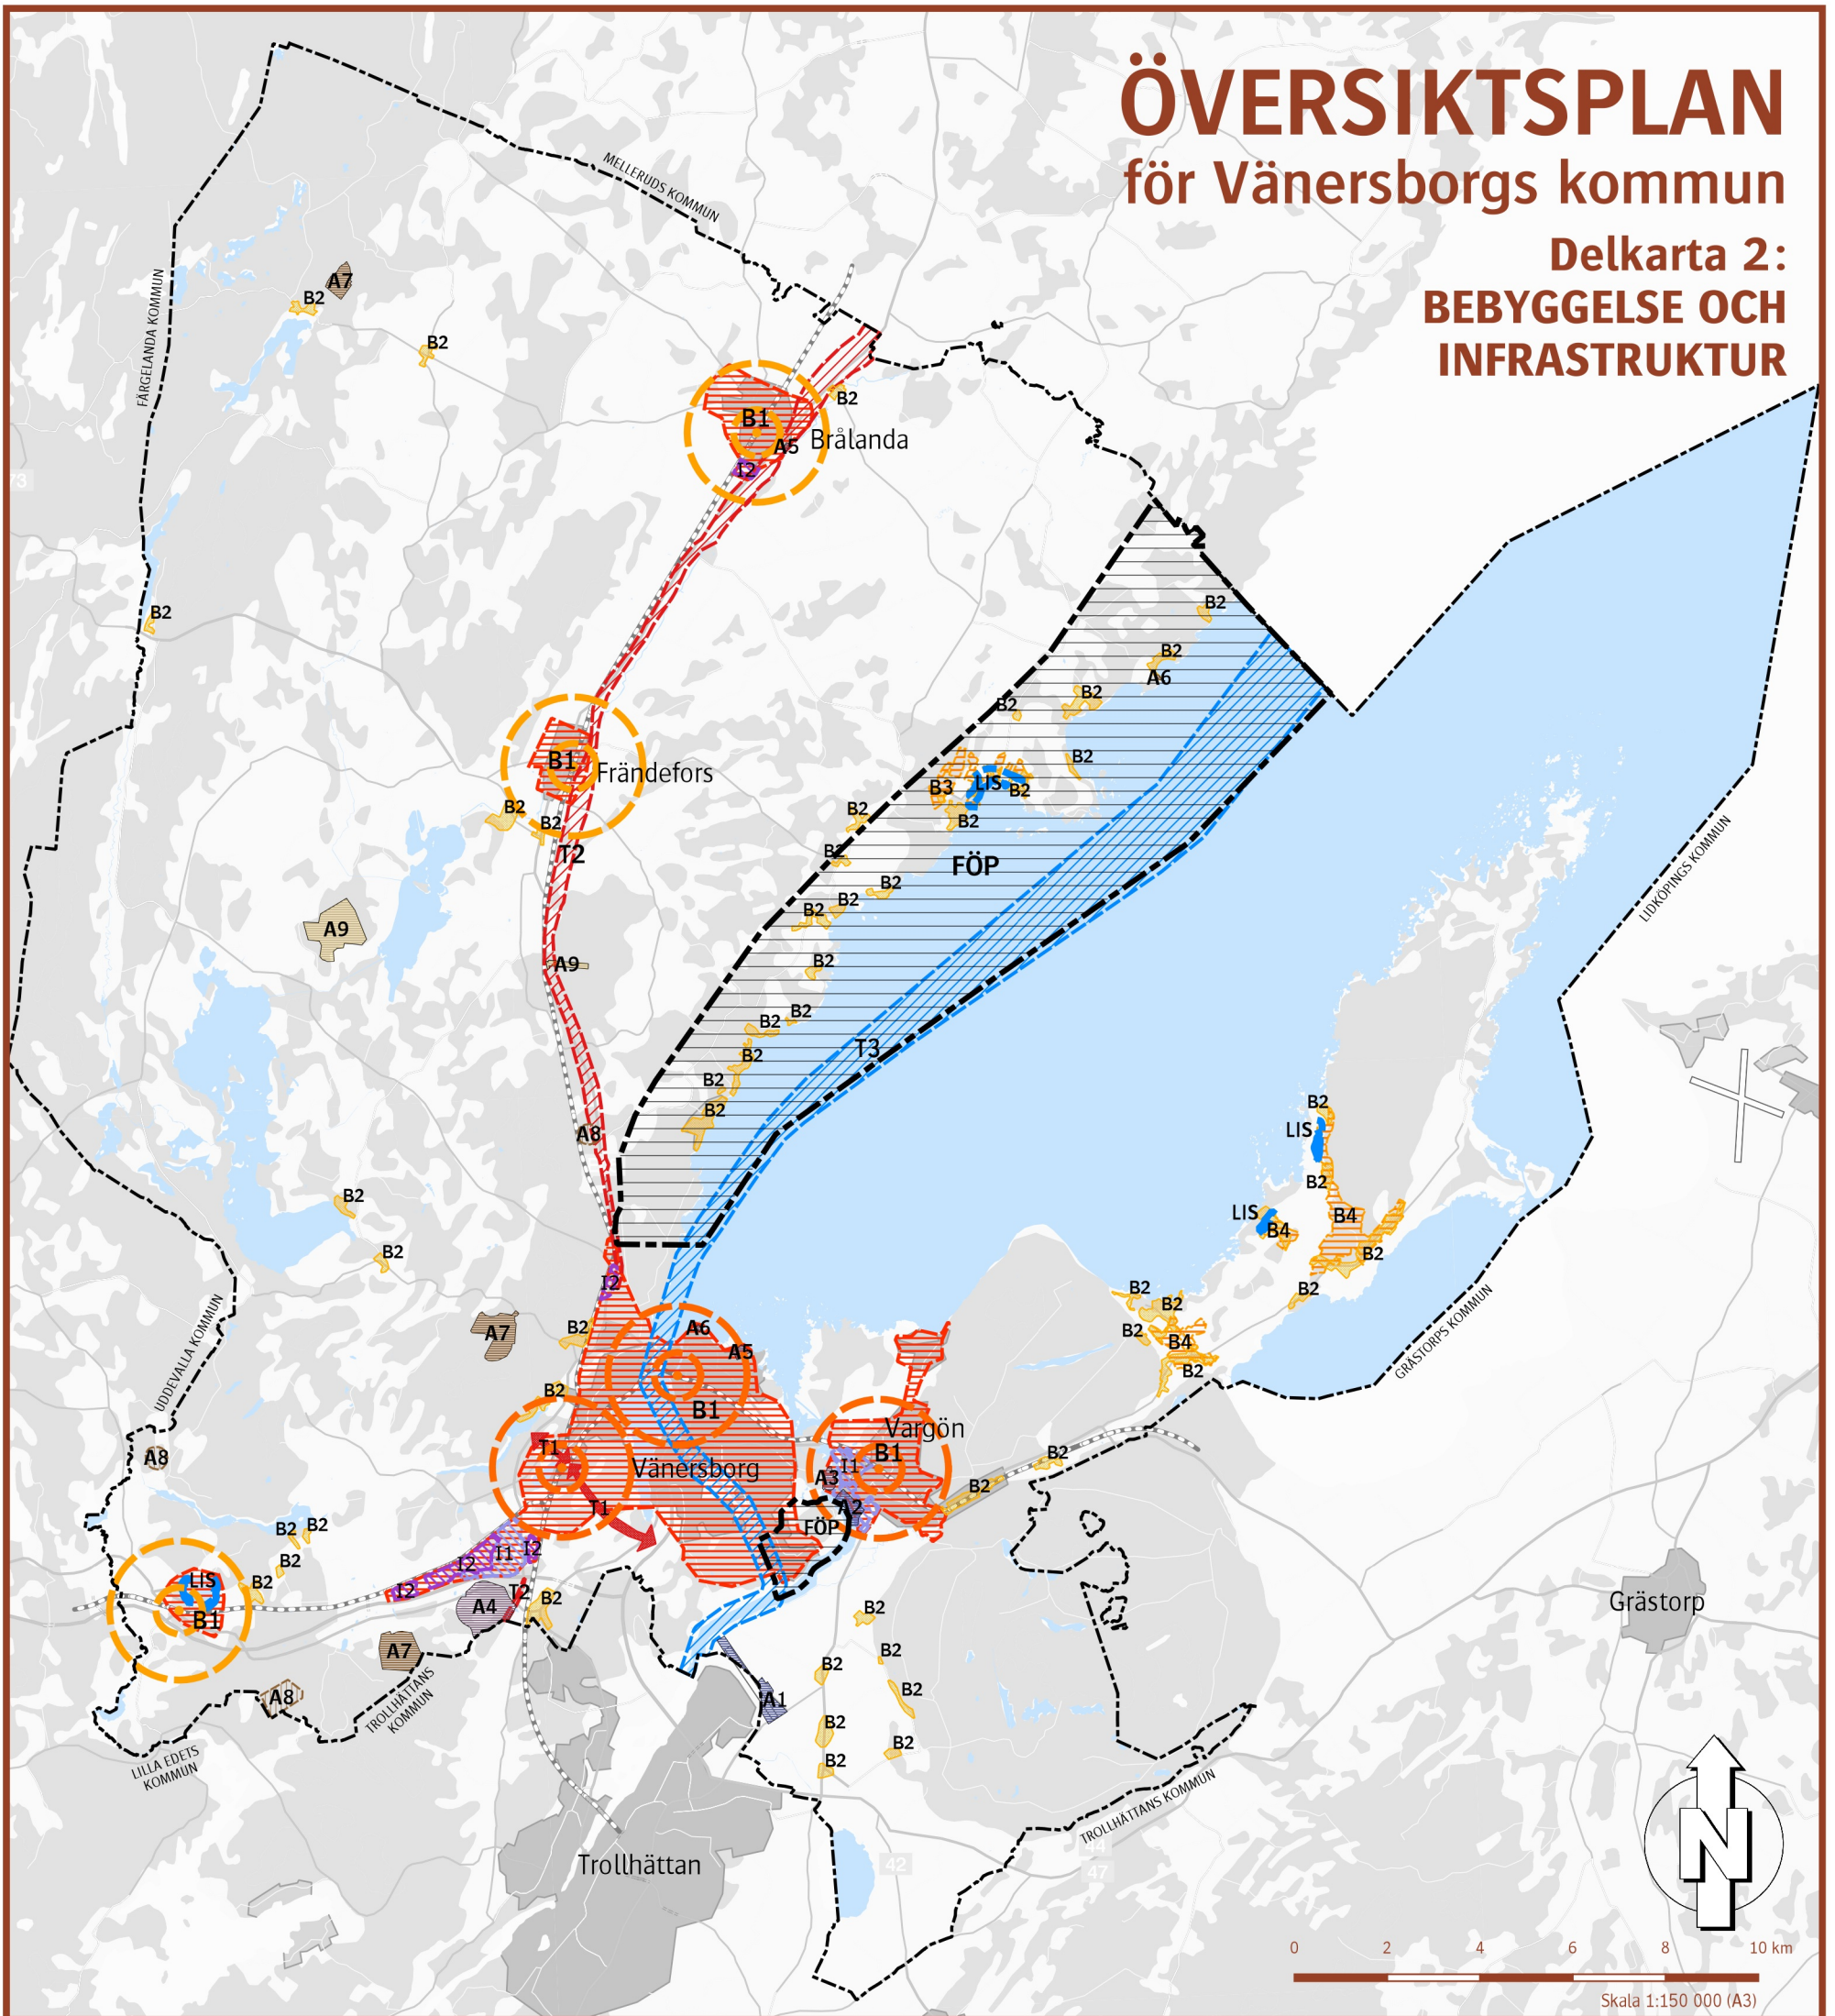

Delkarta 2: BEBYGGELSE OCH INFRASTRUKTUR




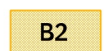
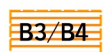

REKOMMENDATIONER: BEBYGGELSE OCH INFRASTRUKTUR

Inom parantes anges vilken av översiktsplanens utvecklingsprinciper som berörs. Se avsnitt Utvecklingsprinciper i huvuddokumentet för rekommendationernas bakgrund och lydelse.



Stations samhällen (UP:6)

-  Utveckling av befintligt stations samhälle (UP:6)
-  Utveckling av framtida stations samhälle (UP:6)






Bebyggelseutveckling (UP:7-8)

-  Område för tätortsutveckling (UP:7)
-  Sammanhållen bebyggelse utanför tätort (UP:8)
-  Möjlig bebyggelseutveckling på landsbygd (UP:8)
-  LIS Landsbygdsutveckling i sjönära läge (UP:8)





Verksamhetsområden (UP:11)

-  Möjligt framtida verksamhetsområde (UP:11)
-  Strategiskt verksamhetsområde (UP:11)




Kommunikationer (UP:14)

-  T1 Framtida vägförbindelse (UP:14)
-  T2 Tidigare vägreservat (UP:14)
-  T3 Sjöfartsled (UP:14)
-  A1 Flygplats (UP:14)
-  A2 Hamn (UP:14)


Teknisk försörjning (UP:13)

-  A3 Vattenkraftsanläggning (UP:13)
-  A4 Avfallsanläggning (UP:13)
-  A5 Avloppsreningsanläggning (UP:13)
-  A6 Vattenreningsanläggning (UP:13)

Berg- och torvtäkt (UP:15)

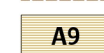
-  A7 Pågående bergtäkt (UP:15)
-  A8 Bergfyndighet (UP:15)
-  A9 Pågående torvtäkt (UP:15)

Fördjupade översiktsplaner

-  FÖP Befintlig FÖP






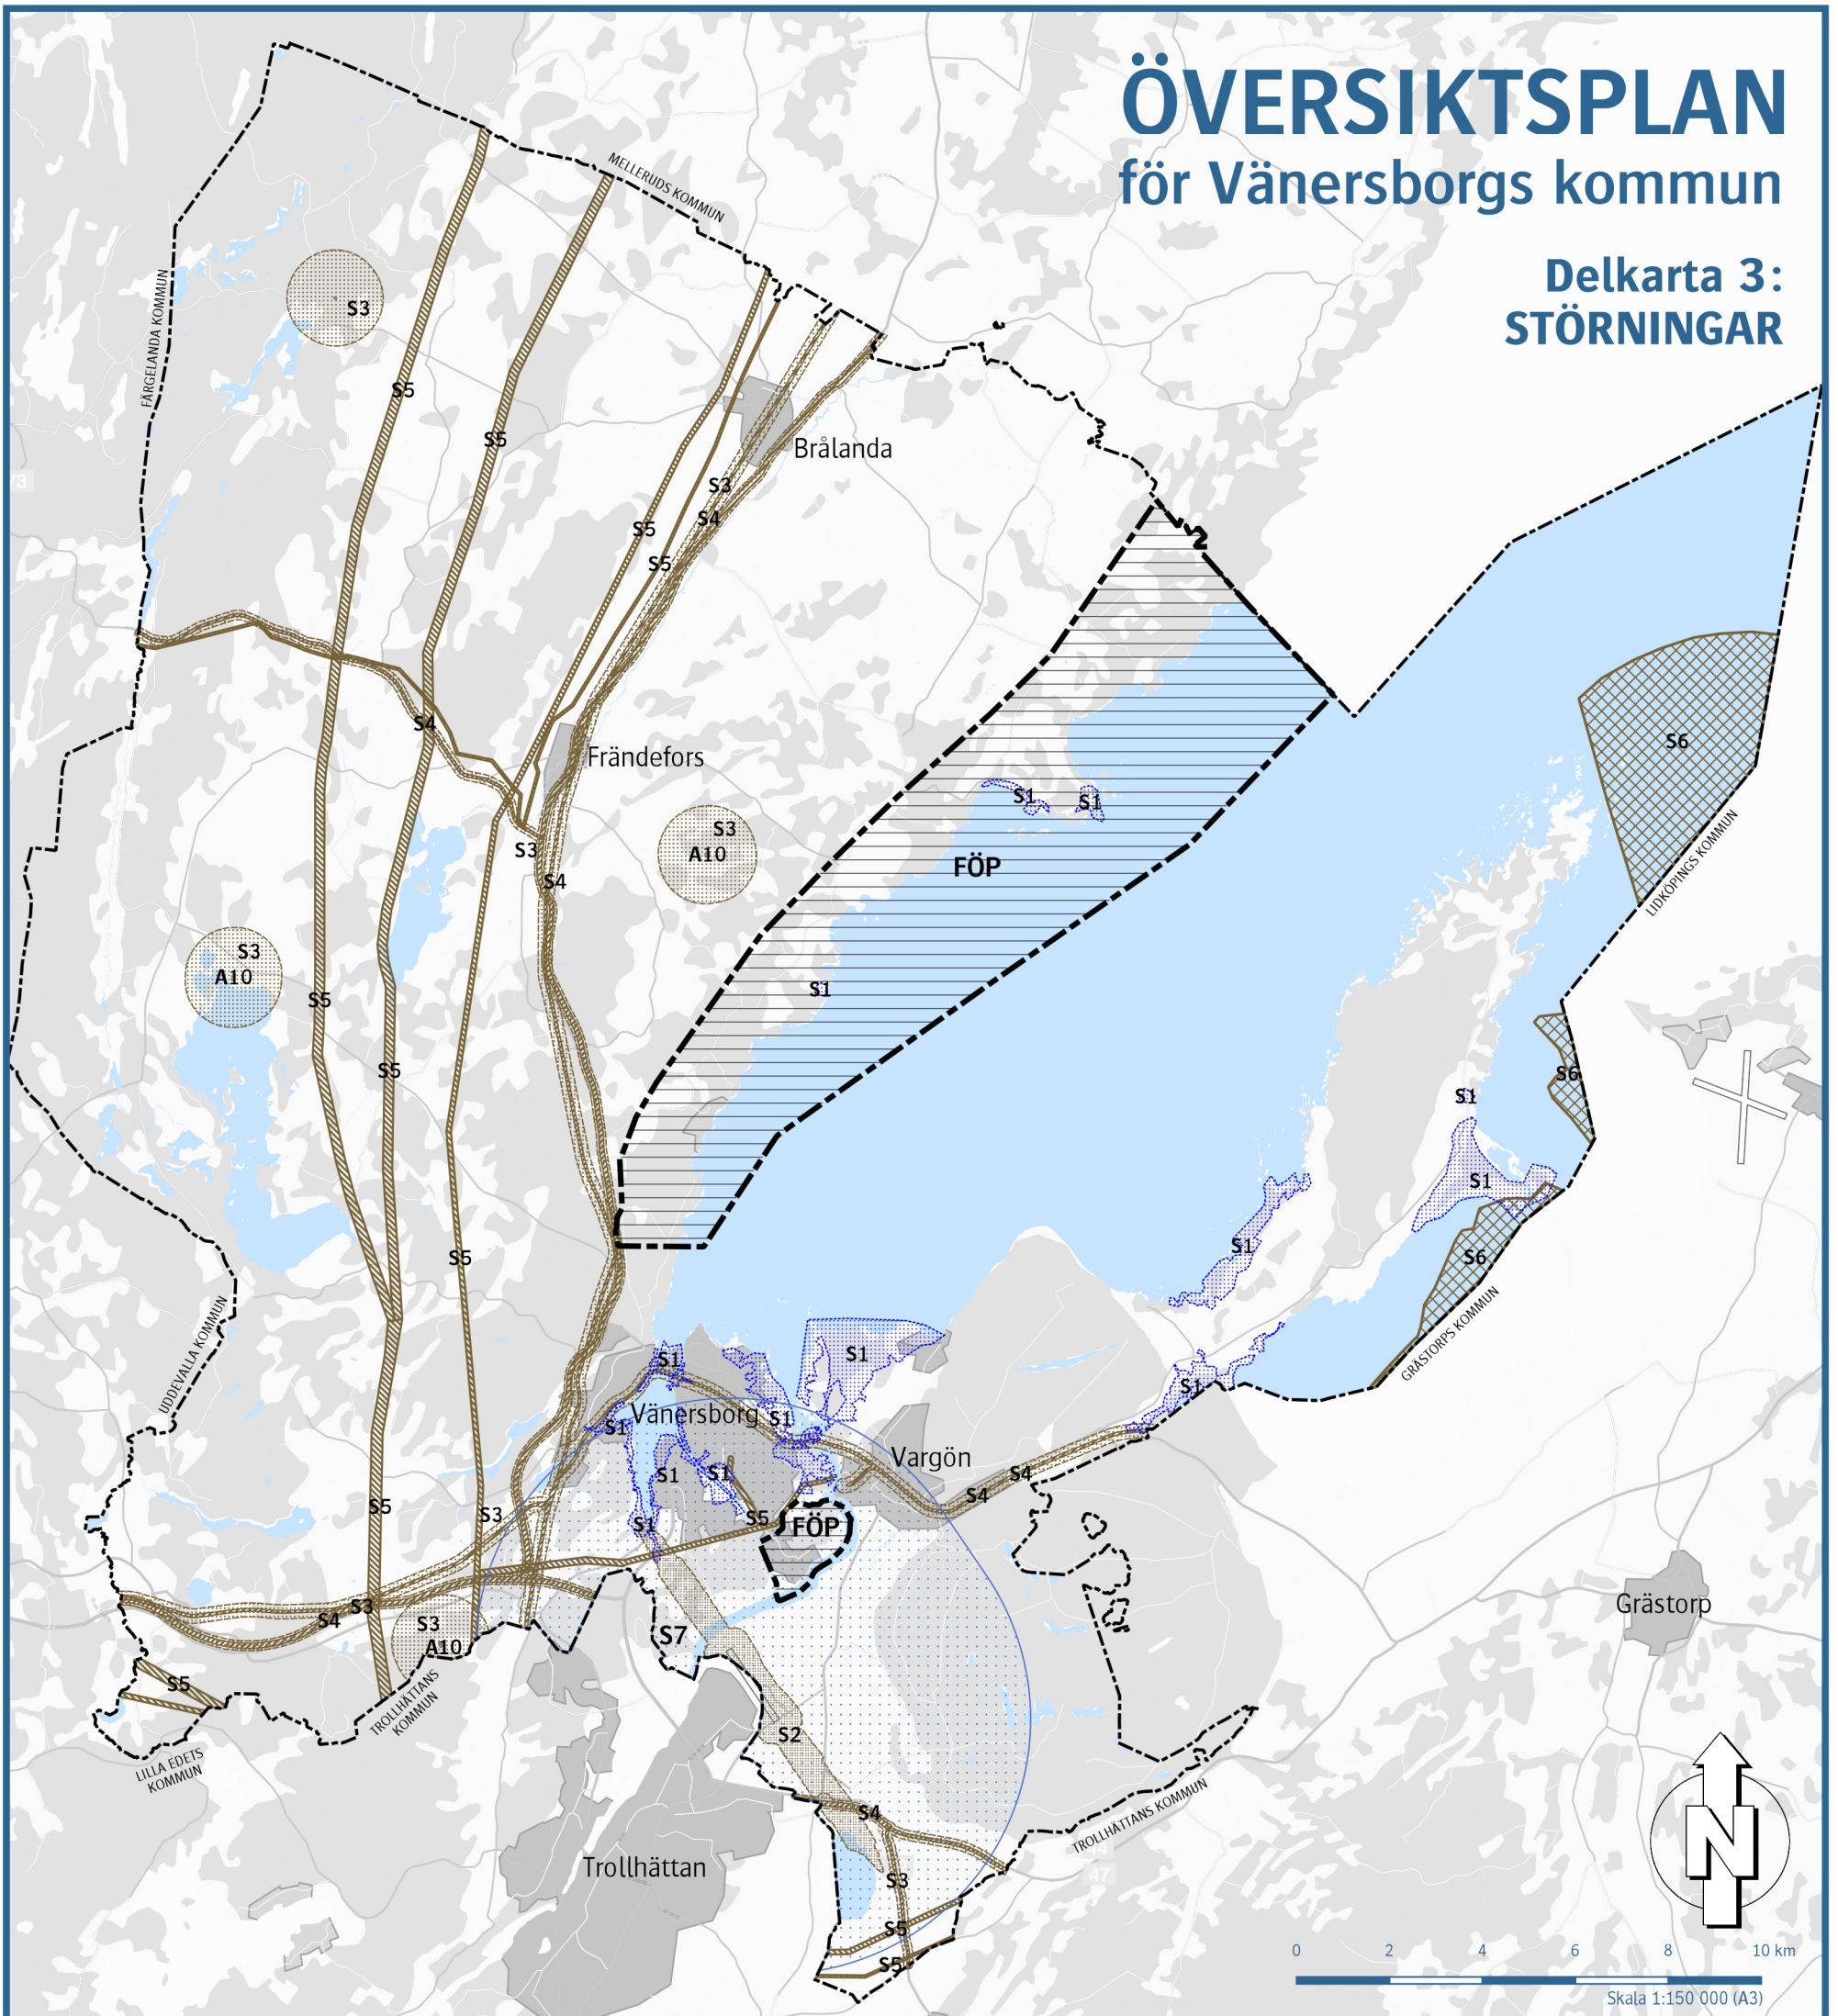


ÖVERSIKTSPLAN för Vänersborgs kommun

Delkarta 3: STÖRNINGAR

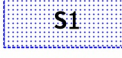

REKOMMENDATIONER: STÖRNINGAR

Inom parantes anges vilken av översiktsplanens utvecklingsprinciper som berörs. Se avsnitt Utvecklingsprinciper i huvuddokumentet för rekommendationernas bakgrund och lydelse.

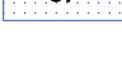 A10 Skjutbana	 S4 Säkerhetsavstånd väg och järnväg (UP:16)
 S1 Översvåmningsområde (UP:16)	 S5 Riskbedömningsområde kraftledning (UP:16)
 S2 Flygplatsens bullerområde (UP:16)	 S6 Militärt influensområde (UP:16)
 S3 Utredningsområde för buller (UP:16)	 S7 Hinderfri inflygningszon (UP:16)

Fördjupade översiktsplaner

 **FÖP** Befintlig FÖP

