



- Teckenförklaring
- Kantlinje körbana
 - Kantlinje GC


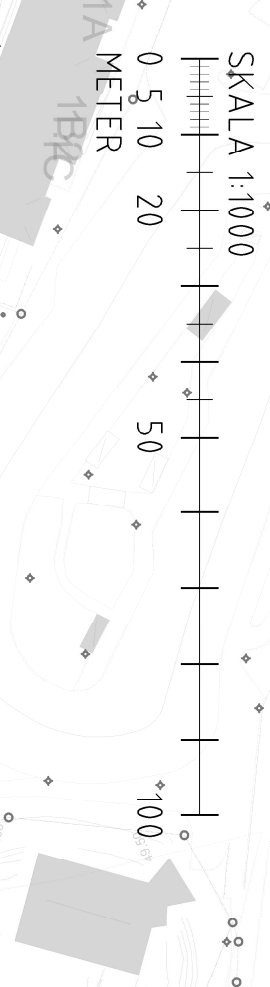


SWECO SWECO SE 08 - 695 60 00		RITADNINGEN AV C JANSMYR GRANSKAD AV A KINELL		PLANLÄGGNING C JANSMYR ÅRSBERÄTTNING A KINELL	
SLUTLEVERANS VÄNERSBORGS KOMMUN					
FORMÅTT SKALA	NUMMER	BET			
A1/1:1000					

Dubbelriktad gata utan buss (Vassbottengatan,
Hanterverksgatan och Gjuterigatan)

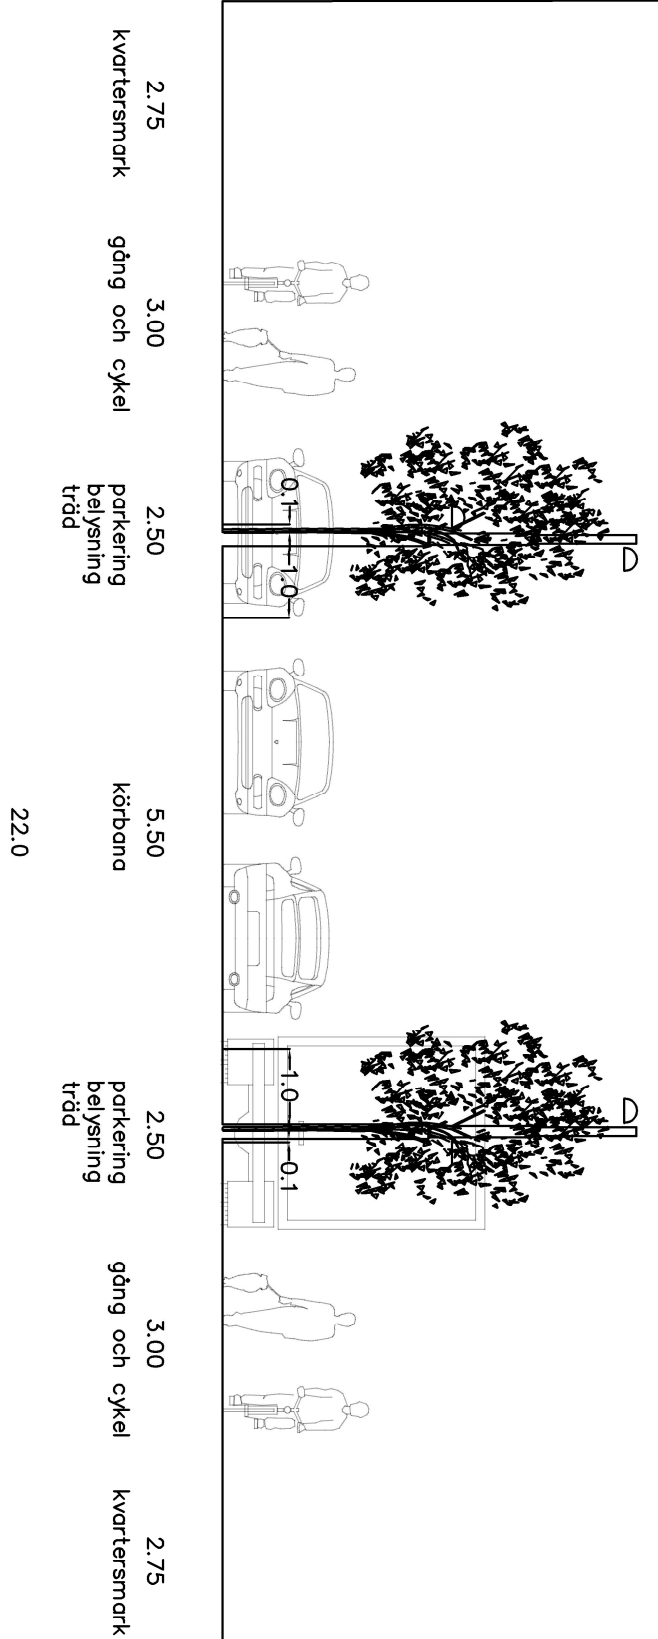

Enkelriktad alternativt enfälting gata (Smedjegatan och Industrigatan)

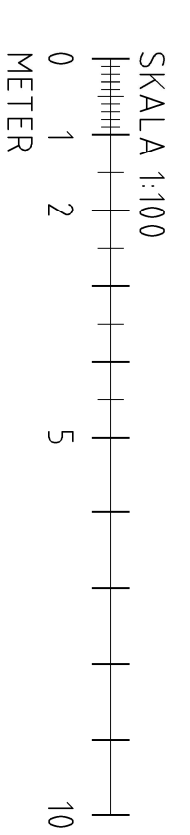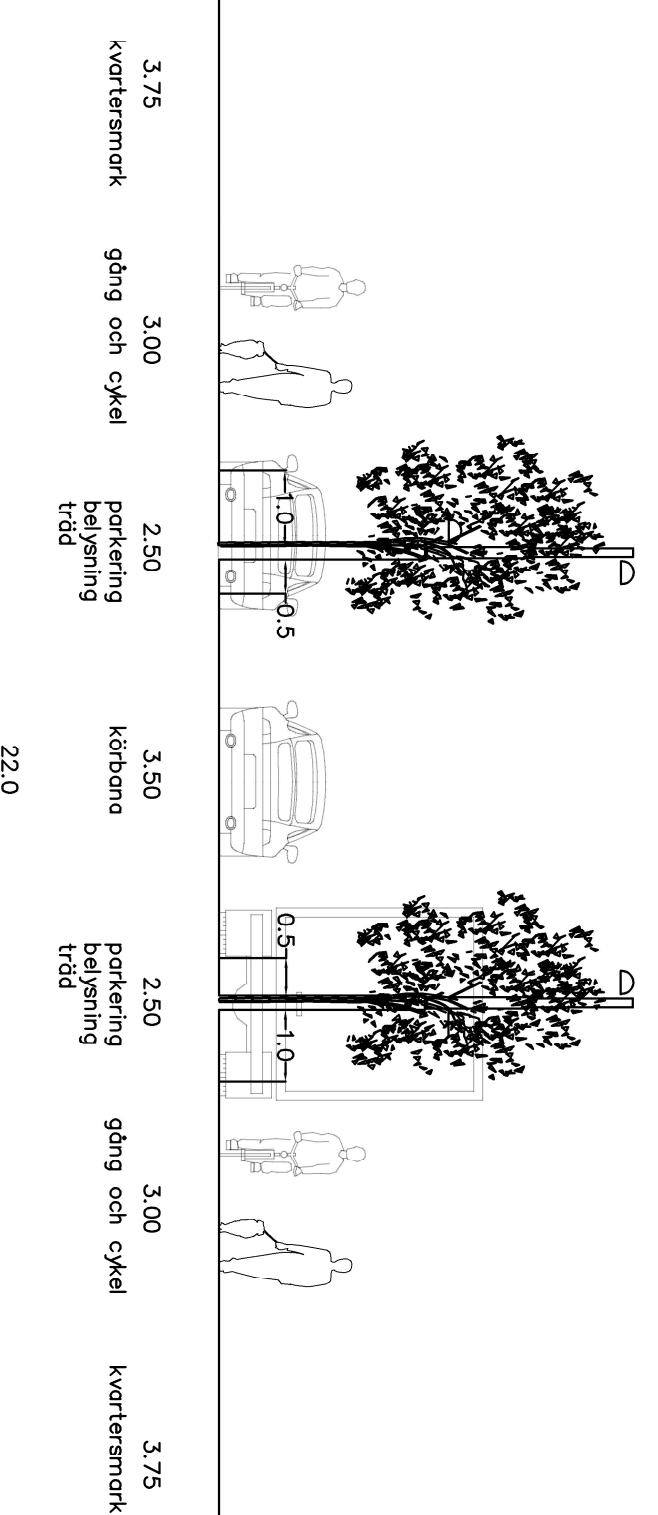

BET	AMT	ARBETSOMÅL	SEK	DATUM
-----	-----	------------	-----	-------

ARBETSMATERIAL

VÄNERSBORGS KOMMUN



SWECO SE 08 - 695 60 00

UPPGIFTS NR	RIKTADNINGEN FÖR AV	PLANLÄGGARE
30030552	C JANSMYR	C JANSMYR
DELÅR	GRANSKAD AV	ANSVARIG
2022-02-11	A KINELL	A KINELL

FÖRHÅLLNINGSSKALA	NUMMER	BET
A1/1:100		



Teckenförklaring

- Kantinge körbana
- Kantinge GC
- xxx Befintlig höjd
- xxx Föreslagen ny höjd
- xx Lutning mer än 1%

BET	ART	FÄRREBENÄMNING	ISDN	LOTTNR

SLUTLEVERANS


VÄNERSBORG'S KOMMUN




SWECO SE 08 - 695 60 00

30030552	C JANSMYR	C JANSMYR
2022-03-02	A KINELL	A KINELL

FORMÅLSSKALA	NUMMER	BET
A1/1:1000		

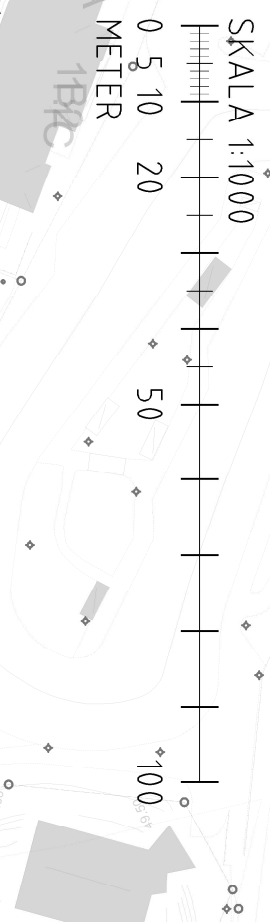

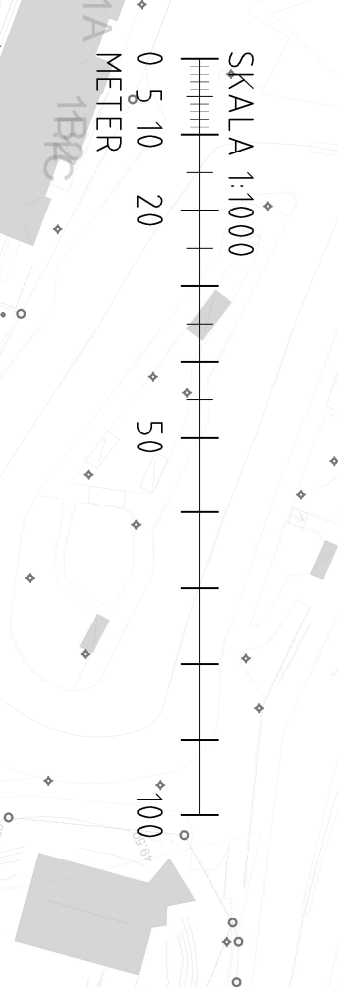

Teckenförklaring

- Kantlinje körbana
- Kantlinje GC
- Rådningssväg
- Rådningssväg till tofs
- xxx Befintlig höjd
- xxx Föreslagna ny höjd

BET | ANV | LÅNGBOKAVÄRSE | SÖN | DATUM

SLUTLEVERANS

VÄNERSBORGS KOMMUN

SWECO
SWECO SE 08 - 695 60 00

30030552	C JANSMYR	C JANSMYR
DRIVER	GRANSKAD AV	ANSVARIG
2022-03-02	A KINELL	A KINELL

FÖRSTÄLLESKALA
A1/1:1000

NUMMER

BET